



Pôdorys strechy

M 1:100

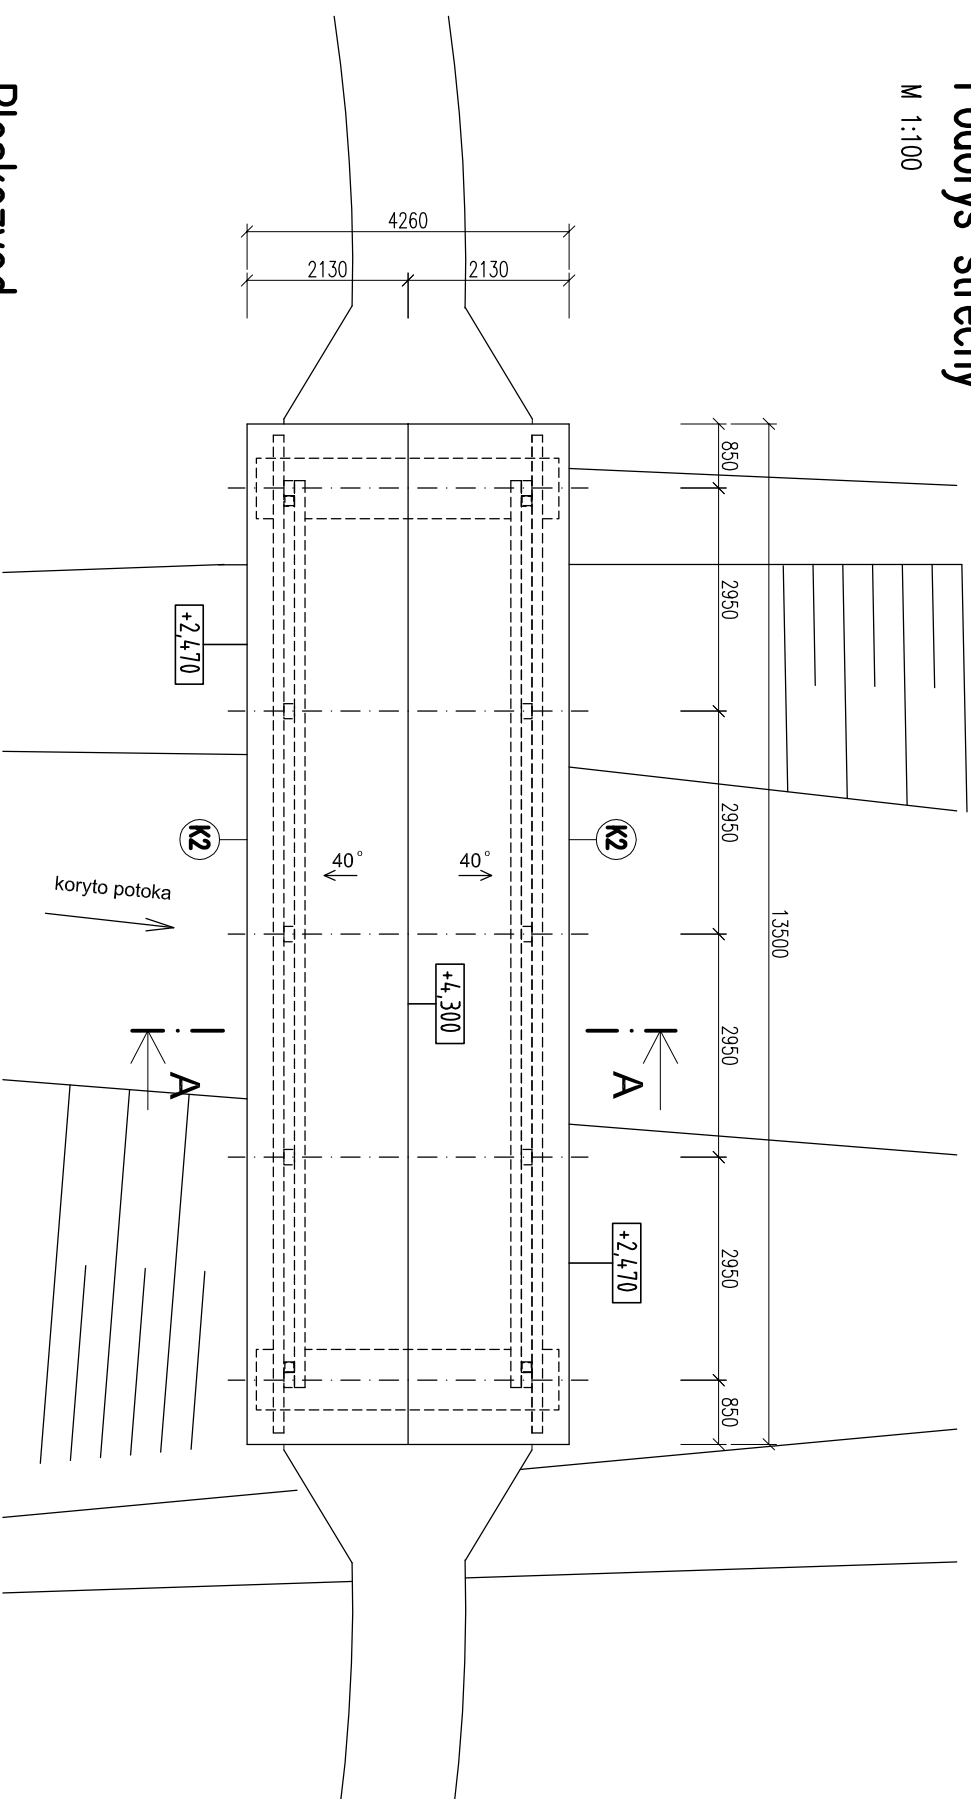

Bleskozvod

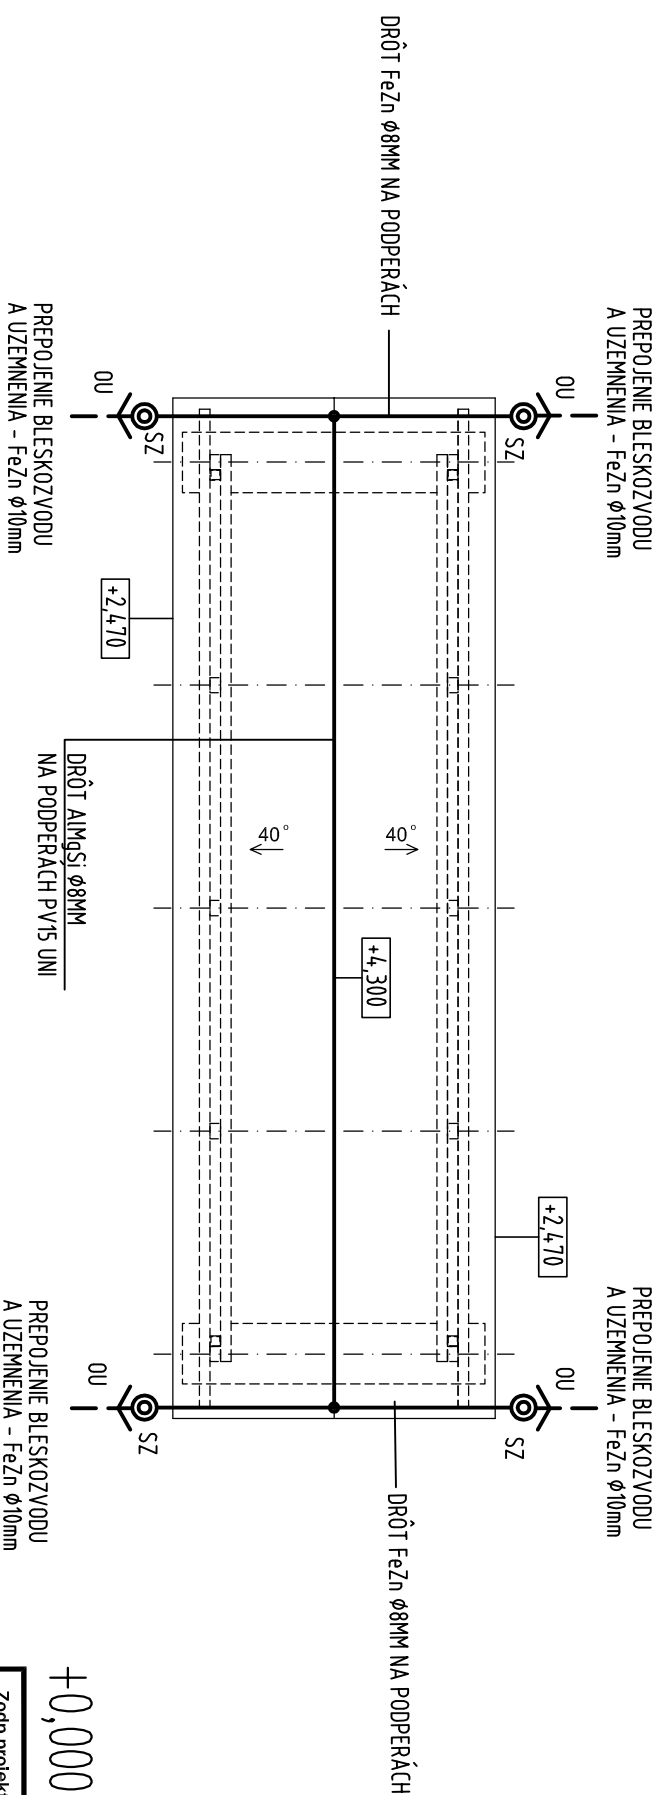

LEGENDA:

- OU OCHRANNÝ UHOLNÍK
SZ MERACIA SVORKA
POZINKOVANÝ DRÔT FeZn Ø8MM NA PODPERÁCH
POZINKOVANÝ DRÔT FeZn Ø10MM
POZINKOVANÝ PÁSIK FeZn 30x4MM V ZEMI

VÝPIS KLAMPIARSKYCH VÝROBKOV

OZN. R.Š.	POPIS	m	ks	POZNÁMKA
K1	Oplechovanie dreveného nosníka pozinkovaným farebným plechom imitácia dreva	31,6		Pred realizáciou preveriť zameraním
K2	Okapnica z pozinkovaného plechu	27,0		

POZNÁMKA:


- TVAR KLAMPIARSKÝCH VÝROBKOV REALIZOVAŤ V ZMYSLE STN 73 3610, VRÁTANE DODRŽANIA KOTVENIA A DILATÁCI JEDNOTLIVÝCH PRVKOV Z POZINK. FAREBNÉHO PLECHU,
- OKAPNICA - FARBA ANTRACITOVÁ A OPLECHOVANIE NOSNÍKA FARBA - IMITÁCIA DREVA
- ROZMER KLAMPIARSKÝCH VÝROBKOV PRED VÝROBOU PREVERIŤ NA STAVBE

POZNÁMKA

- PLECHOVÁ KRYTINA TVAROVANÁ VRÁTANE VŠETKÝCH DOSTUPNÝCH TVAROVIEK (HREBENÁČE, OKRAJOVÉ TVAROVKY...),
- STRÉSNÚ KRYTINU REALIZOVAŤ V ZMYSLE TECHNOL. OGICKÉHO PREDPISU VÝROBCU
- KLAMPIARSKÉ VÝROBKY ZHOTOVÍŤ Z POZINK. FAREBNÉHO PLECHU HR. 0,8 mm PODLA STN 73 3610
- OKAPNÝ SYSTÉM VRÁTANE ČIEL, DILATÁCIÍ A HÁKOV
- VŠETKY PRESTUPY STRECHY KOORDINOVAŤ S VÝKRESMI JEDNOTLIVÝCH PROFESIÍ
- PRESTUPY CEZ STRECHU REALIZOVAŤ POMOCOU TVAROVIEK (ZTI, ANTÉNA STA...)
- PRI REALIZÁCIÍ SÚČASNE KOORDINOVAŤ STAVEBNÚ ČASŤ S PROJEKTAMI JEDNOTLIVÝCH PROFESIÍ
- BLESKOZVOD REALIZOVAŤ V ZMYSLE STN

POZNÁMKA

- OCHRANA BUDOVY PRED BLESKOM A PREPÄŤÍM JE NAVRHNUTÝ PODLA STN EN 62 305-1 AŽ 62 305-3
- ZVOD CHRÁNIŤ FYZIKOU ZÁBRANOU DO VÝŠKY 2,00M OD ÚROVNE TERÉNU, ZVODY OPATRIŤ STÍTKAMI S VÝSTRAŽNÝM NÁPISOM.

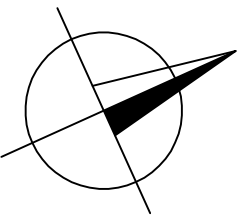

+0,000=434,500 m.n.m.

Zodp.projektant	Ing. Peter Majčín, Ing. Ivana Majčinová	Stupeň	RP
Vypracoval	Ing. Ivana Majčinová	Profesia	STAVEBNÉ KONŠTRUKCIE
Stavebník	Obec Kónská Parcela p.č.414/1, 2079, 2060/1	Dátum	05.2021
Stavba	LÁVKA S PRESTREŠENÍM V ODDYCHOVEJ ZÓNE KÓNŠKÁ	Č. zák.	2021_04
Objekt	SO 01 - LÁVKA	Formát	2A4
Obsah	Pôdorys strechy	Profesia	Mierka 1:100
			Číslo výkresu
		SK	5