



# Pohlady

M 1:100

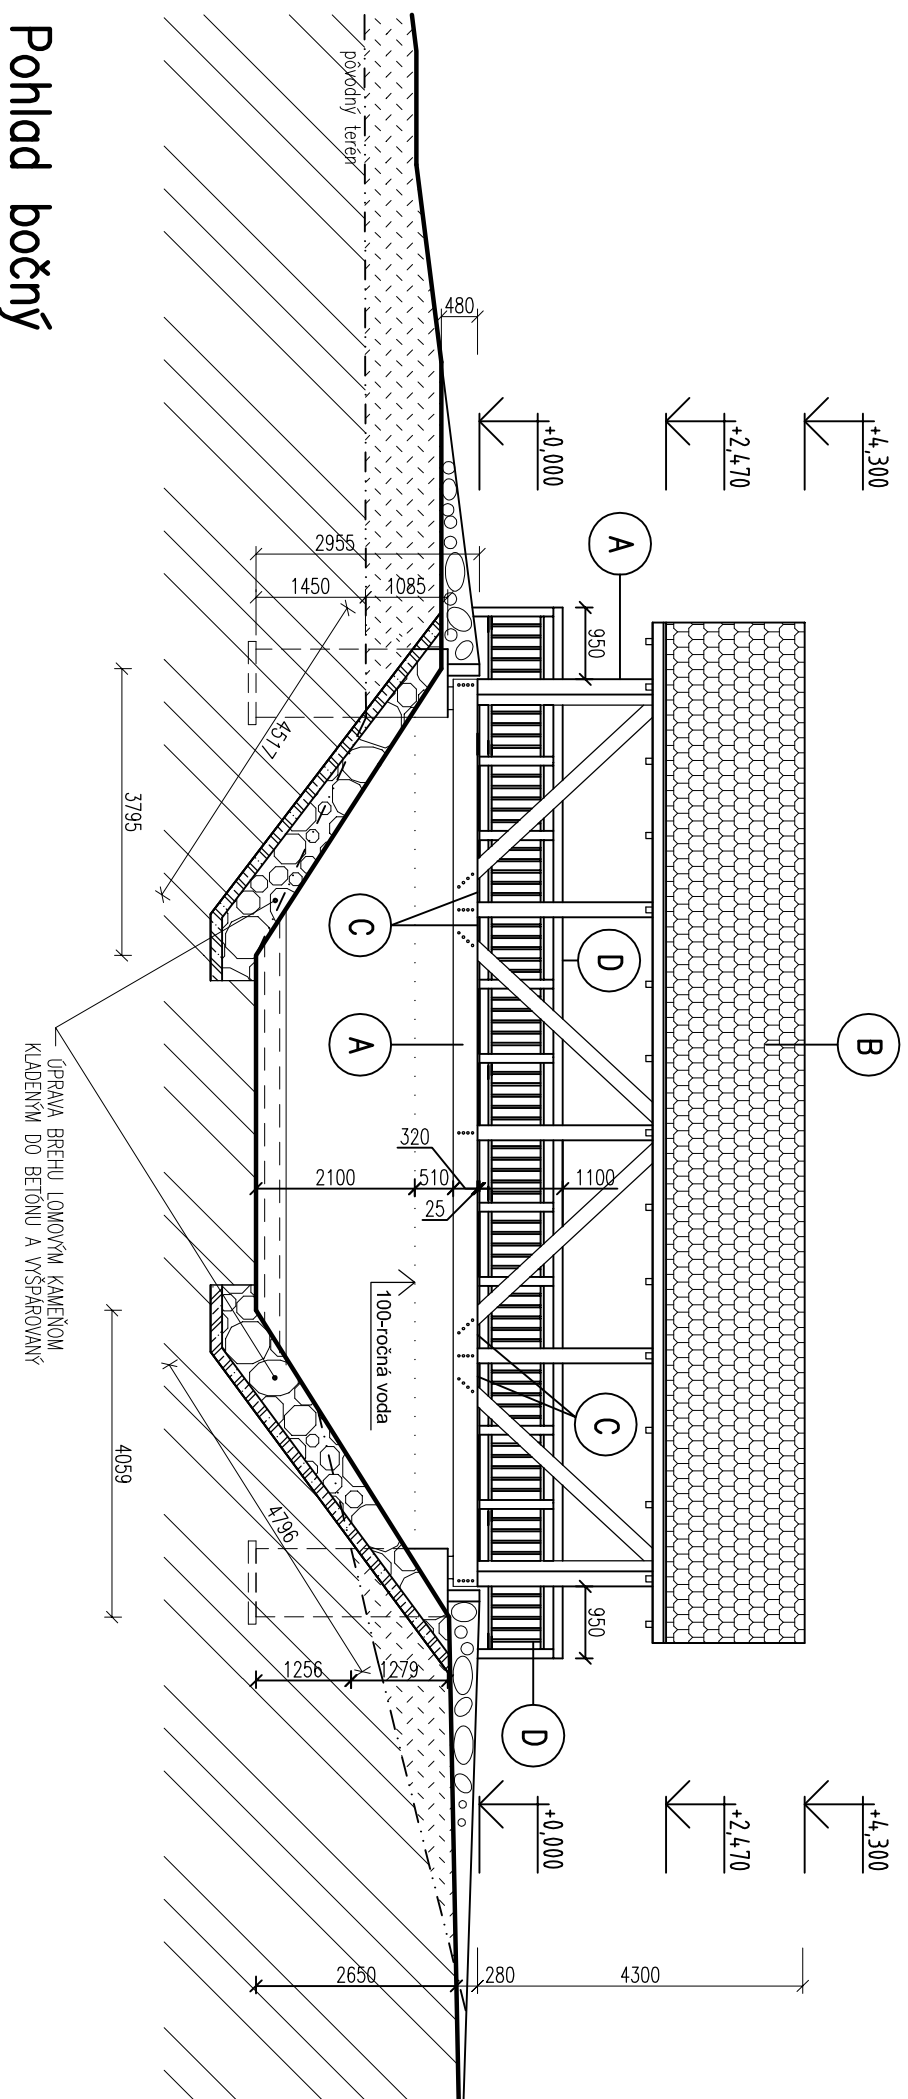

## Pohľad bočný

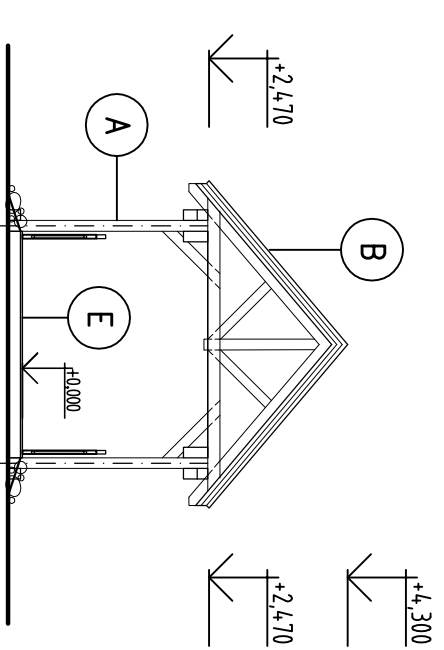

## Pohľad čelný

## LEGENDA HMŔT

- A** DREVENÉ PRVKY – FARBA TEAK
- B** PLECHOVÁ KRYTINA, TVAROVANÝ PLECH, FARBA ANTRACITOVÁ
- C** OPLECHOVANIE POZINKOVANÝ FAREBNÝ PLECH /IMITÁCIA DREVA/
- D** ZABRADLIE DREVENÉ MADLO – FARBA TEAK VÝPLŇ OCEL POZINKOVANÁ
- E** PODLAHA Z DREVOPLASTU WPC PREMIUM FARBA ANTRACIT

## POZNÁMKA

FARBENÉ RIŠENIE MATERIÁLOV PRED REALIZÁCIOU ODSÚHLAŠIŤ S INVESTOROM.

+0,000=434,500 m.n.m.

Zodp.projektant	Ing. Peter Majčín, Ing. Ivana Majčínová		Stupeň	RP
Vypracoval	Ing. Ivana Majčínová		Profesia	STAVEBNÉ KONŠTRUKCIE
Stavebník	Obec Kónská	Parcela	Dátum	05.2021
		p.č.414/1.2079.2060/1	Č.zák.	2021_04
Stavba	<b>LÁVKA S PRESTREŠENÍM V ODDYCHOVEJ ZÓNE KÓNŠKA</b>		Formát	2A4
			Mierka	1:100
Objekt	<b>SO 01 - LÁVKA</b>		Profesia	
Obsah	<b>Pohlady</b>			
			<b>SK</b>	Číslo výkresu
				<b>7</b>