


POZDÍŽNY REZ  
M = 1 : 150

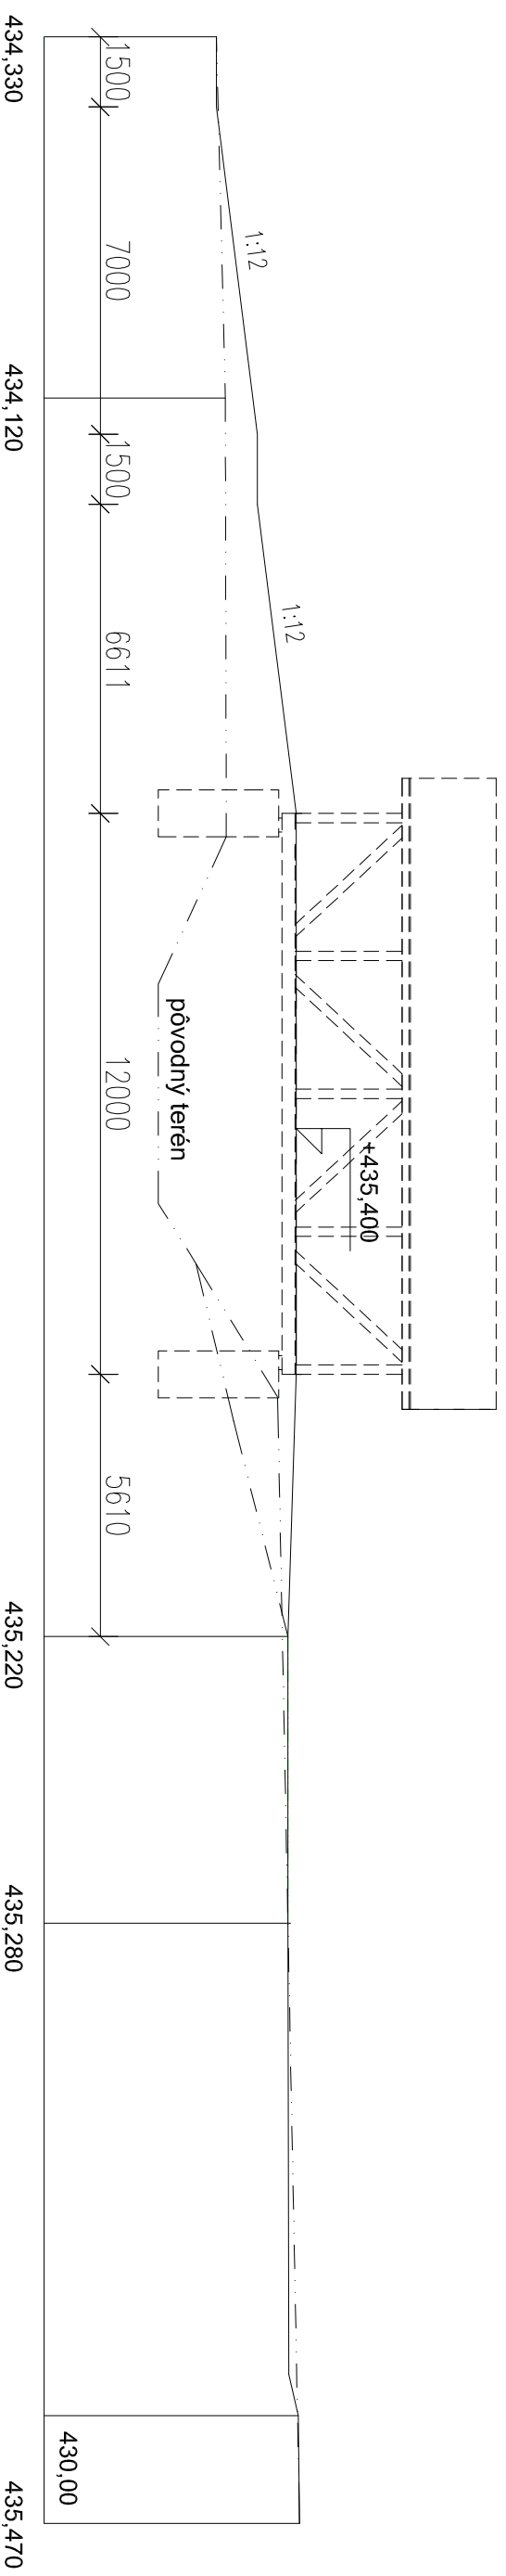

**+0,000=434,500 m.n.m.**

Zodp.projektant	Ing. Peter Majčín, Ing. Ivana Majčínová		Stupeň	RP			
Vypracoval	Ing. Ivana Majčínová		Profesia	STAVEBNÉ KONŠTRUKCIE			
Stavebník	Obec Kónská	Parcela	Dátum	05.2021			
		p.č.414/1, 2079, 2060/1	Č. zák.	2021_04			
Stavba	LÁVKA Š PRESTREŠENÍM V ODDYCHOVEJ ZÓNE			Formát	2A4	Mierka	1:150
	KÓNŠKÁ			Profesia			Číslo výkresu
Objekt	SO 01 - LÁVKA						
Obsah	Pozdížny rez			SK	10		